


ÚSEK 1

ÚSEK 1 NAVRHNUTÝCH JE 30 PARKOVACÍCH MIEST

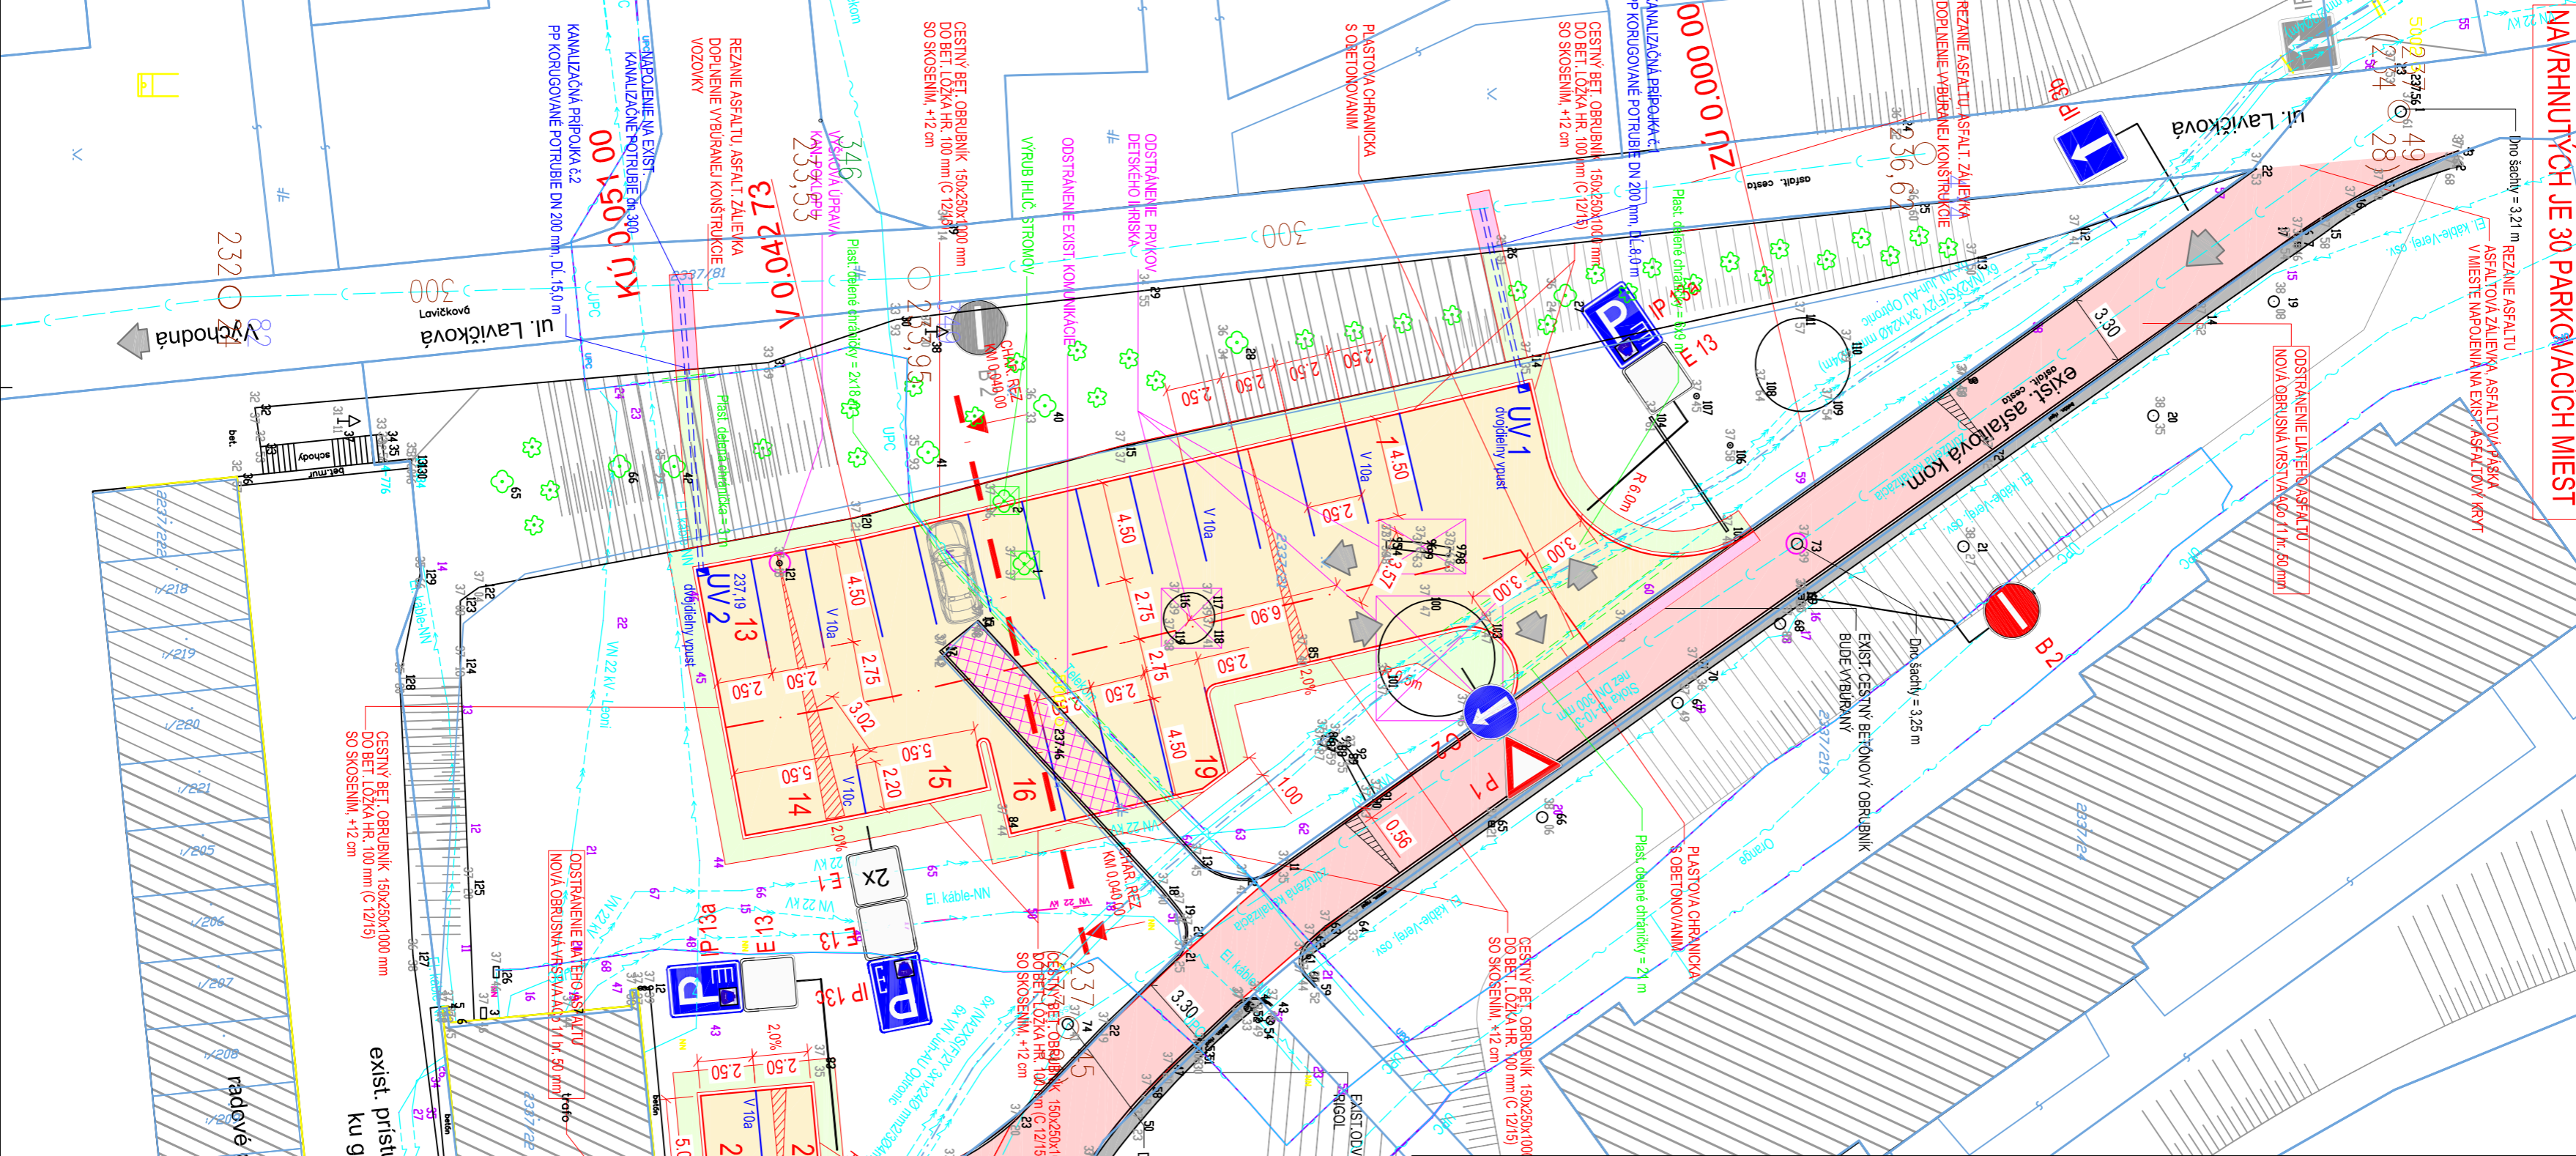

LEGENDA:



- DOP. ULOŽENIE KONSTRUKČIE VOZOVŇU PRO BURAN - PŘEPRAŤOVANIE A PRI ROZŠIŘENÍ KOMUNIKÁCIE
- DROBNÉ TERÉNNÉ ÚPRAVY - ZAHŤUMSOVANIE
- DOPRAVNÝ OSTROVČEK
- NOVÁ SPREMIENA ASFAZTU, PLOCHA PARKOVANIA
- VÝMENA OBRUBNIE VŤRSTY - OOSTRANENIE LÁŤ ASFAZTU
- NOVÁ VŤRSTVA A0,5 T HR. 50 mm
- VYBĚVANIE EXISTUJÚCEJ KOMUNIKÁCIE
- CESTNÝ BETONOVÝ OBRUBNÍK 150x250x1000 mm
- VÝŠKOVÁ ÚPRAVA KANALIZAČNÝCH ŠCHŤI A POKLADOV
- VÝŠKOVÁ ÚPRAVA
- VYBĚVANIE STROJŮV
- VYBĚVANIE, OOSTRANENIE EXIST. PRVKOV V KOLÍZI S NAVRHNUTOU STAVBOU
- EXISTUJÚCE DOPRAVNÉ ZNAČENIE
- EXISTUJÚCE DOPRAVNÉ ZNAČENIE
- NAVRHOVANÉ DOPRAVNÉ ZNAČENIE

LEGENDA EXIST. INŽINIERSKÝCH SIETÍ:

- ZPRÍŽENIE KANALIZÁCIA
- VODA
- ORANŽIE
- EL. KÁBEL' VO
- TELEKOM
- EL. KÁBEL' NI PODZEMNE
- UPC
- EL. KÁBEL' NI PODZEMNE

ÚSEK 2

ÚSEK 2 NAVRHNUTÝCH JE 22 PARKOVACÍCH MIEST

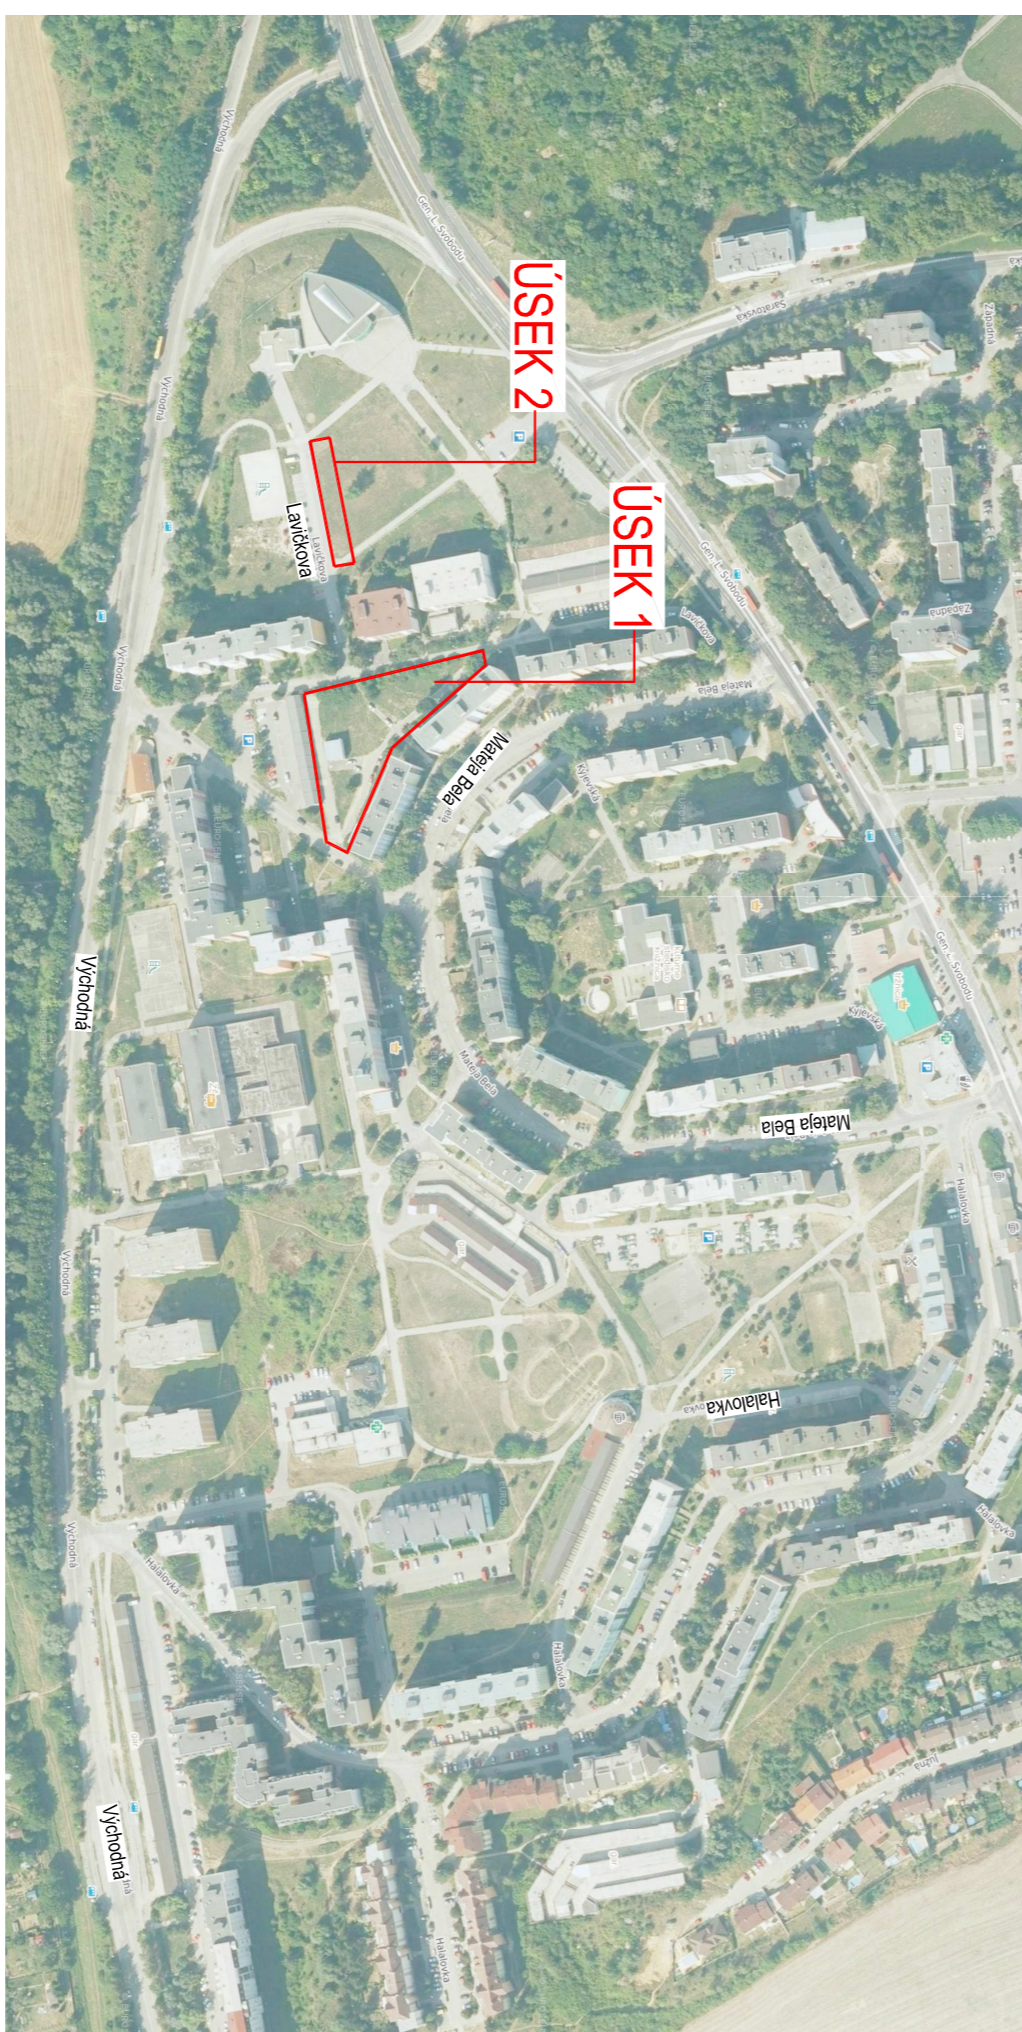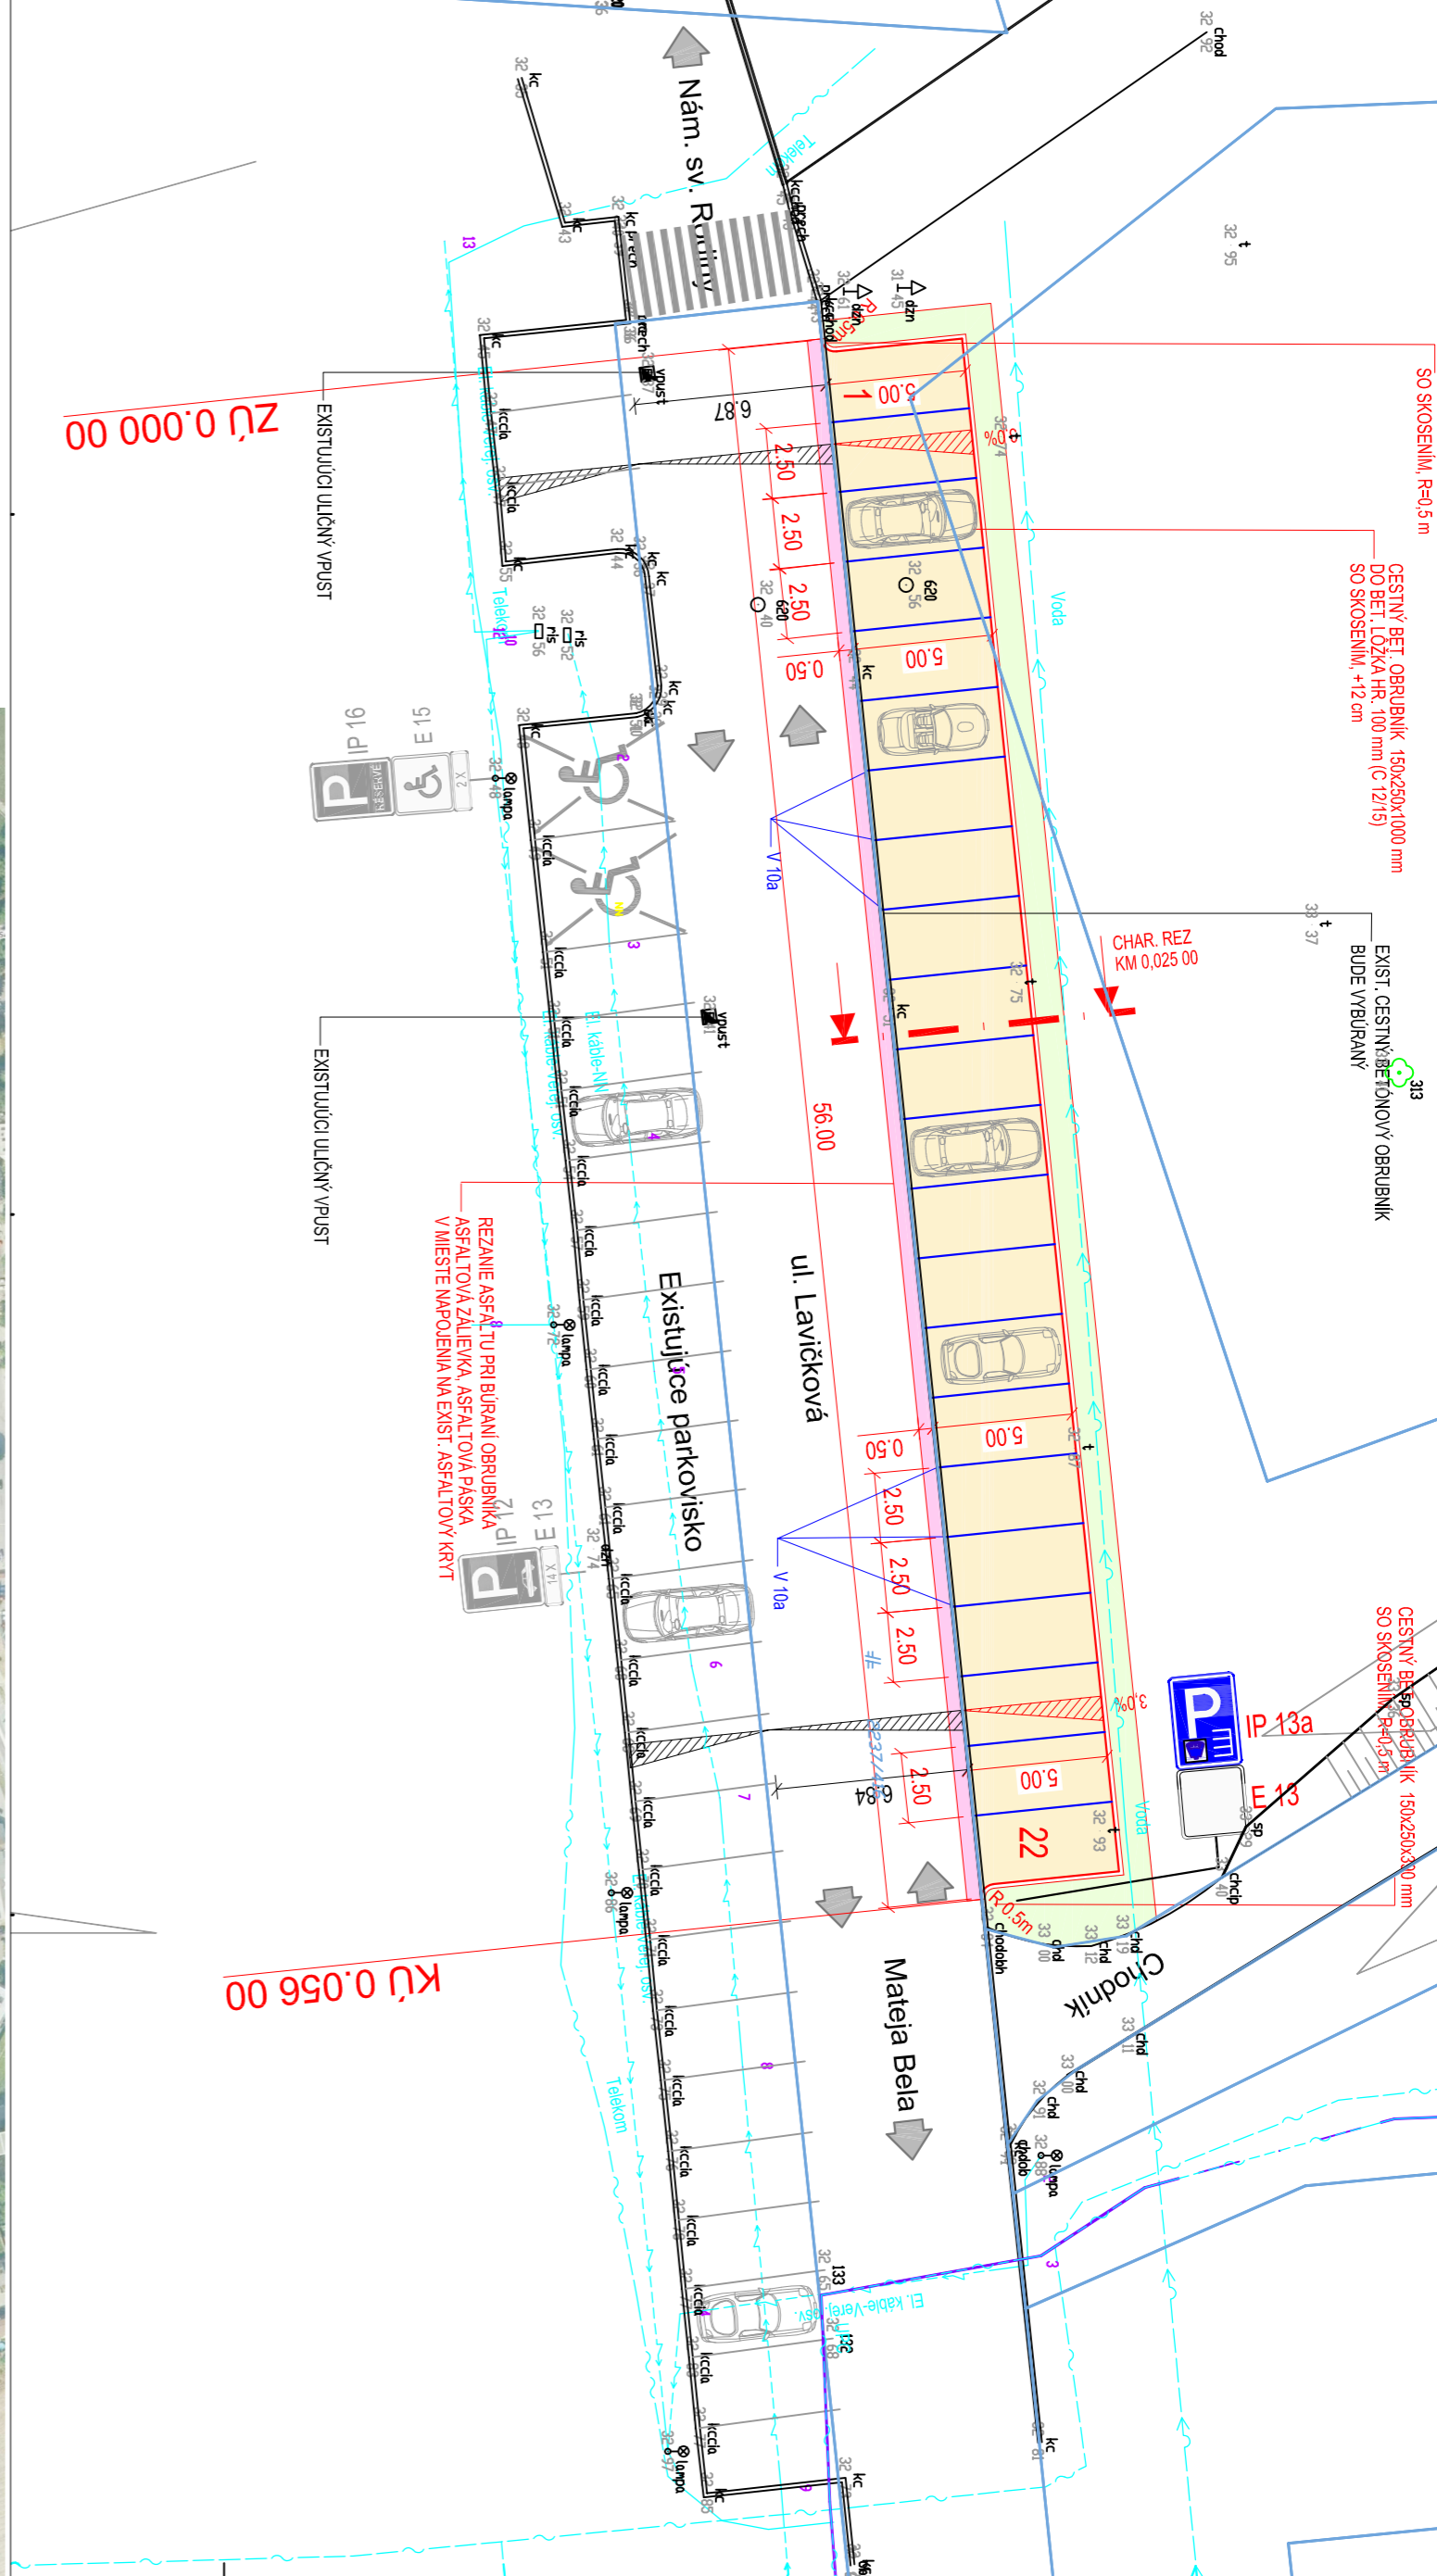

POZNÁMKA: PRED ZÁČATÍM STAVBY VÝŠKOVÝ SYSTÉM JE NUTNÉ VYTYČIŤ VŠETKY PODZEMNÉ INŽINIERSKÉ SIETI ICH SPŤAVACÍMI VÝŠKOVÝ SYSTÉM: B.P.V.

VEDÚCI PROJEKTANT	ING. MARCEL TIČIY	Tichý s.r.o. M.A. Štefánik, 01303 Veľký Hričov tel. č.: 050 460 0131 sk e-mail: marcel@tichy.sk
ZODPOVEDNÝ PROJEKTANT	ING. MARCEL TIČIY	
VYPRACOVÁV	ING. JUDITA HLAVÁČ	
KONTROLNOV	ING. MARCEL TIČIY	
MIESTO STAVBY	Trenčín, Sibersko juh	
OBJEDNÁVATEL, INVESTOR	Mesto Trenčín, Farská 10, 911 64 Trenčín	
NAZOV STAVBY:		DATUM: 01/2017 FORNAT: S44 STUPEŇ: DSP MIERKA: 1:250 ZK. ČÍSLO: 1742 T Č. SPRÁVY: Č. VYKRESU
NAZOV VYKRESU:	PODROBNÁ SITUÁCIA	03