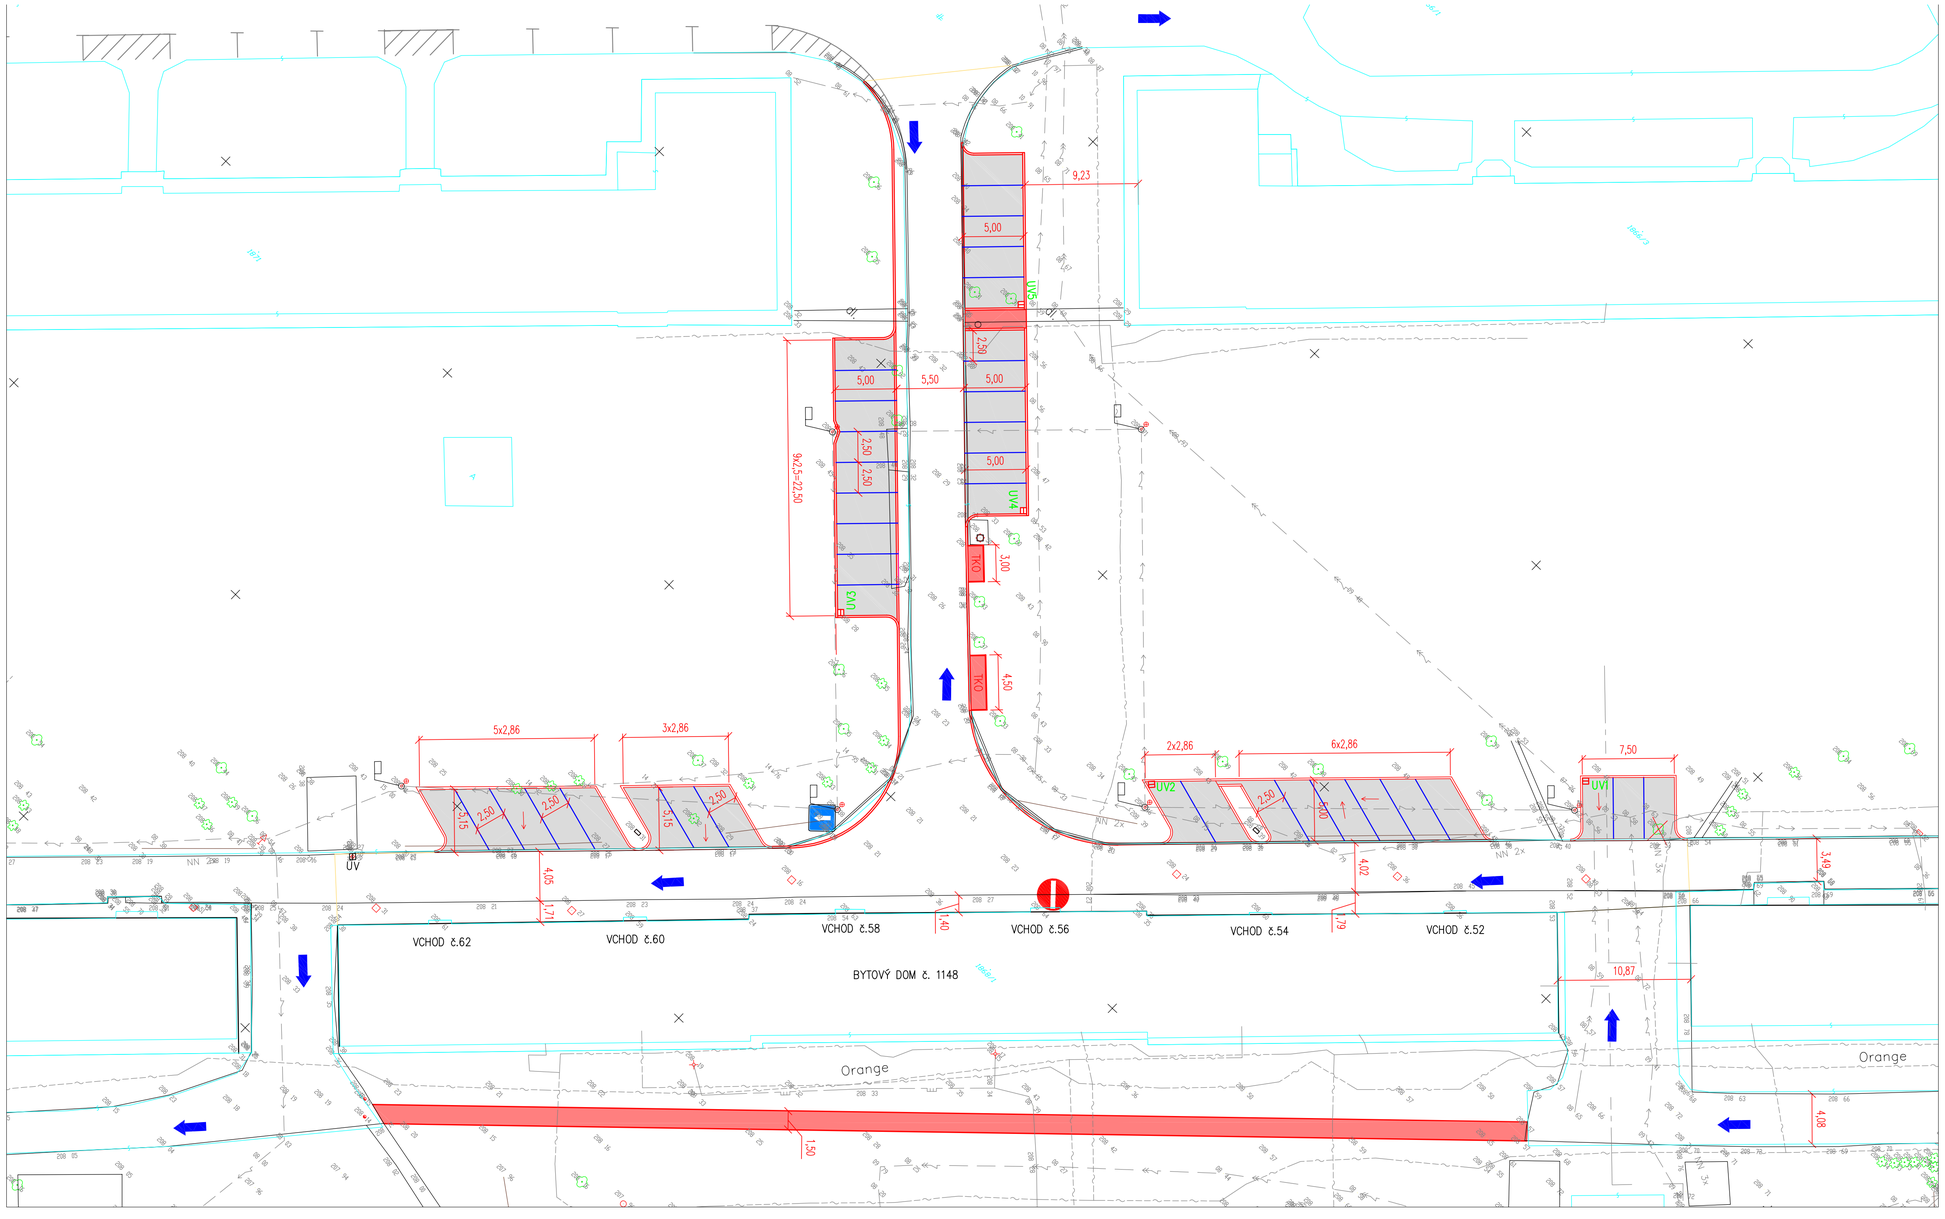
9,23
5,00
UV5
2,50
5,00
5,50
5,00
5,00
UV4
9x2,5=22,50
2,50
2,50
UV3
TKO
3,00
TKO
4,50
5x2,86
3x2,86
2,50
5,15
2,50
2,50
3,15
2,50
UV
2x2,86
6x2,86
UV2
2,50
5,00
7,50
UV1
4,05
1,71
4,02
3,49
VCHOD č.62
VCHOD č.60
VCHOD č.58
VCHOD č.56
VCHOD č.54
VCHOD č.52
1,40
1,79
BYTOVÝ DOM č. 1148
10,87
Orange
Orange
1,50
4,08