

MIESTO STAVBY




MIESTO STAVBY

Národný územný plán

LEGENDA:

	DOPLNENIE KONSTRUKCIE VOZOVKY PO BÝBANI OBRUBNÍKOV - PŘEPLETOVANIE
	TERÉNNÉ ÚPRAVY - ZATRAVŇOVANIE
	DOPRavný OSTROVČEK - OKRASNÝ PRVK
	CHODNÍK PŘE PĚŠÍCH
	ASFALTOVÁ KONSTRUKCIA - ROZŠÍRENIE VOZOVKY A NOVE PÁROVACIE STÁTIA
	REKULTIVÁČNÉ SPEVŇENIE PLOCHY
	DELEBNÉ PLOŠTIE ČERADIČKY - POZDĺŽE V PRÍPADNE POTREBY
	CESTNÝ BETONOVÝ OBRUBNÍK 150x250x1000 mm
	ZAPŮSTENÝ CESTNÝ BETONOVÝ OBRUBNÍK 150x250x1000 mm
	ZPRÍJAZDŇOVANIE
	KATASTRÁLNÁ MAPA - KNC STAV
	PŘEDPOKLADANÁ PLOCHA PŘE BUDOVANIE CYKLOCHODNÍKA A PARKOVISKA
	VÝBĚRANIE EXISTUJÍCIEHO CHODNÍKA
	LEGENDA EXIST. INŽINIERSKÝCH SIETÍ
	VOĎA
	EL. KÁBL E110
	EL. KÁBL E110 PODZEMNÉ
	EL. KÁBL E110 PODZEMNÉ (SIVIA FARBA)
	NTL PLYNOVOD
	VÝRUB STROMU
	VÝBĚRANIE OSTRANENIE EXIST. PRVKOV V KOĎLI S VARNÍMÍTOU STAVBOU
	EXISTUJÚCE DOPRavnÉ ZNAČENIE (SIVIA FARBA)
	VODROVNÉ DOPR. ZNAČENIE
	NAVRHOVANÉ DOPRavnÉ ZNAČENIE

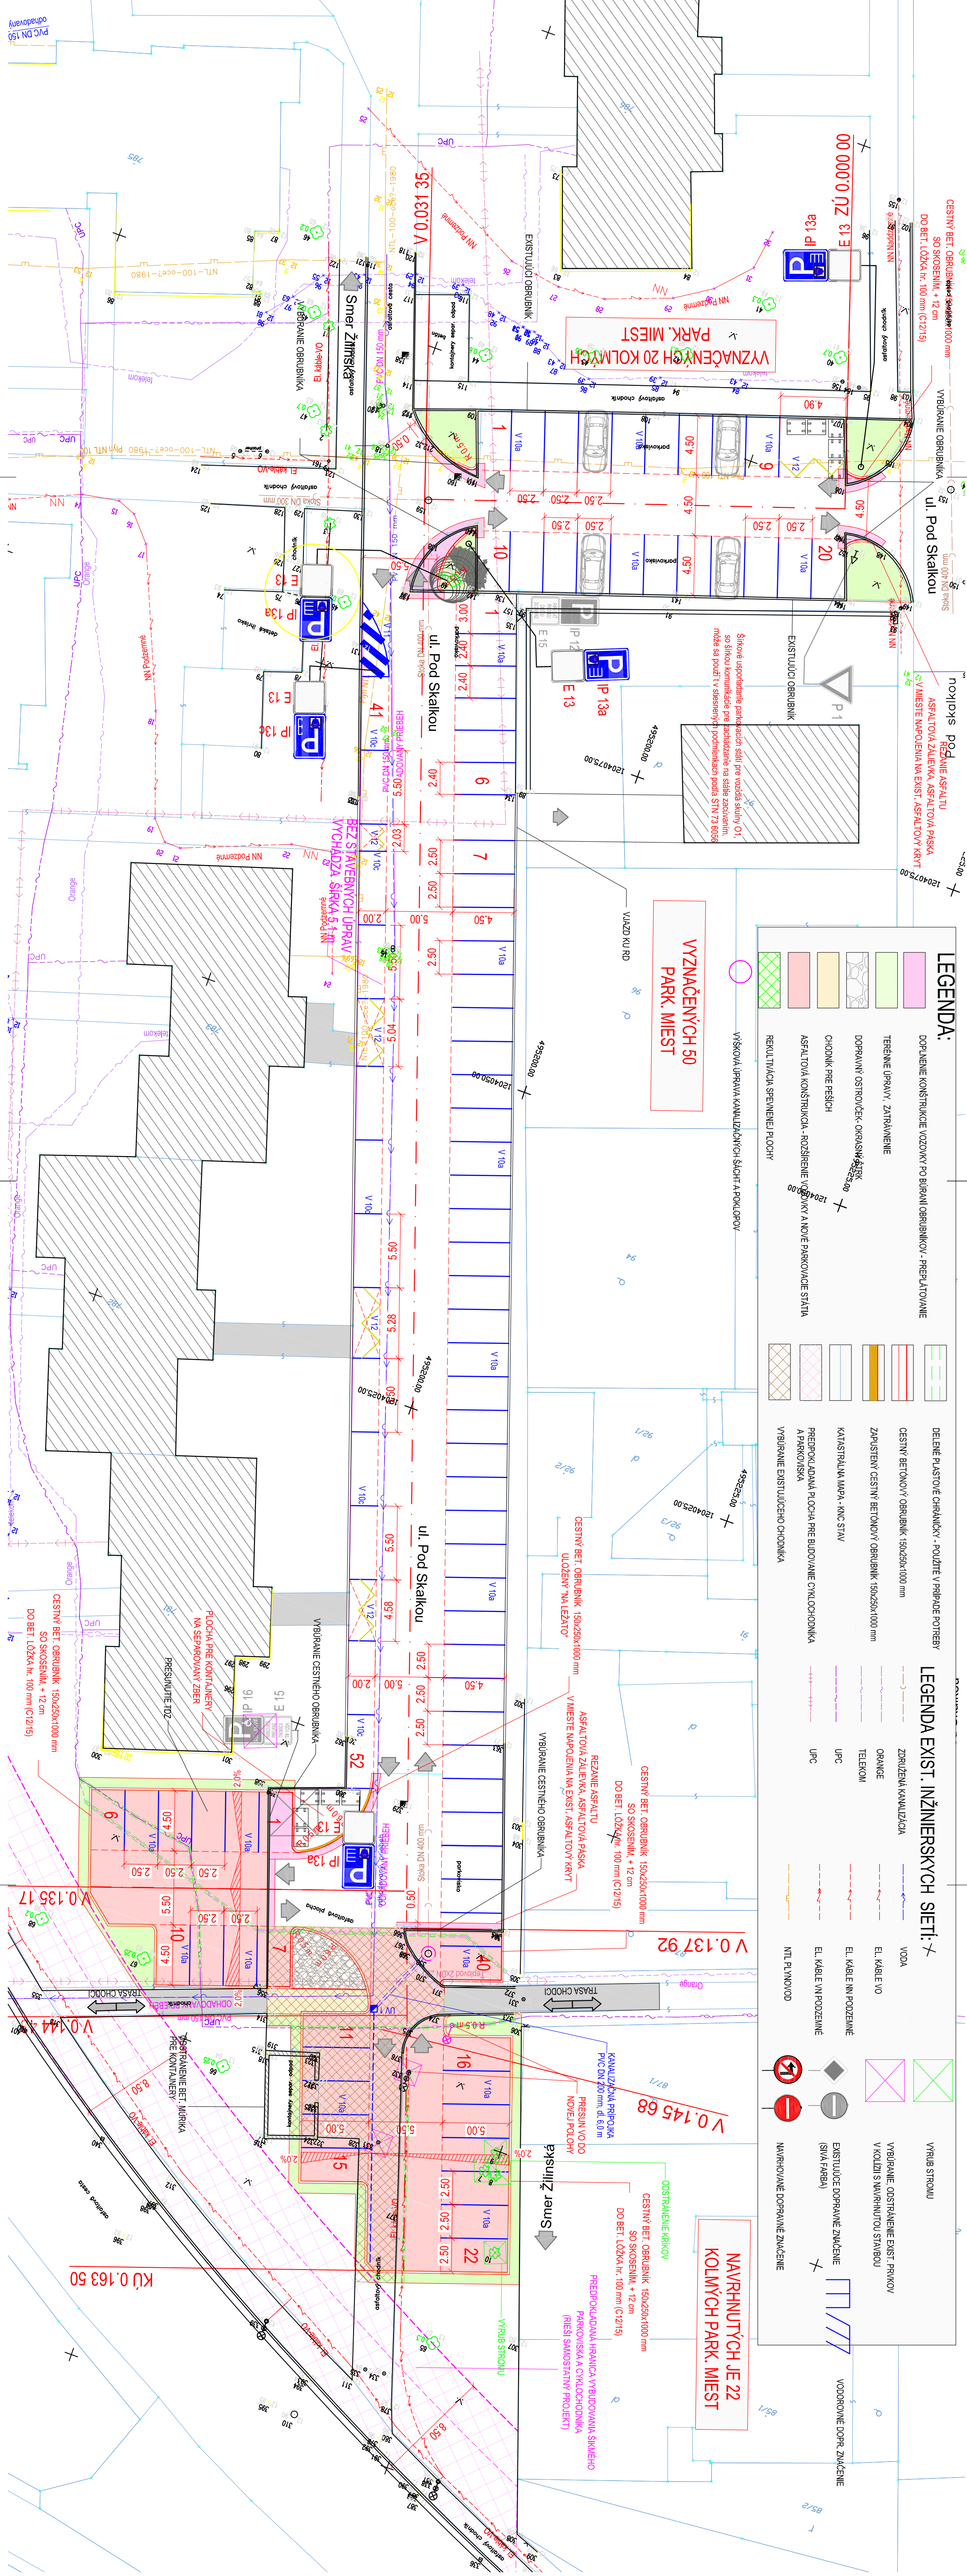

POZNÁMKA-PRED ZÁČATÍM STAVEBNÝCH PRÁČ JE NUTNÉ VYTÝČIť VŠETKY PODZEMNÉ INŽINIERSKÉ SIETE ICH SPRÁVCAMI!	
SÚRADNICOVÝ SYSTÉM: JTSK VÝŠKOVÝ SYSTÉM: B.p.n.v.	B.p.n.v.
VEDÚCI PROJEKTANT: ING. MARCEL TICHÝ ZODPOVEDNÝ PROJEKTANT: ING. MARCEL TICHÝ VYPRACOVÁVAL: ING. JULIUS HLAVIČ KONTROLOVAL: ING. MARCEL TICHÝ MIESTO STAVBY: Trenčín, Šidličko Šinov.	Tichý s.r.o. Záhumenie III, 2137/2, 013 03 Vahň IeI. č.: 0907 476 813 e-mail: marcel@vami.sk
OBRÁDZAVATEĽ, INVESTOR: Mateo Trenčín, Farská 10, 911 64 Trenčín	DÁTUM: 03/2017 FORMÁT: 56x4 STUPEŇ: DSP MIERKA: 1:250 ZÁK. ČÍSLO: 17-08-T Č. VÝBERSU: 03
NÁZOV OBJEKTU: RIEŠENIE STATICKEJ DOPRAVY NA UL. POD SKALČKOU	NÁZOV VÝKRESU: PODROBNÁ SITUÁCIA + TDZ